Selado por: Planum, Assessorias E Projectos, Lda
Certificado Digital Qualificado - Topografia
Assinatura Digital Qualificada
Este documento foi assinado digitalmente e pode ser validado em www.portalsigner.com/validar
Certificado Nº 0E1E

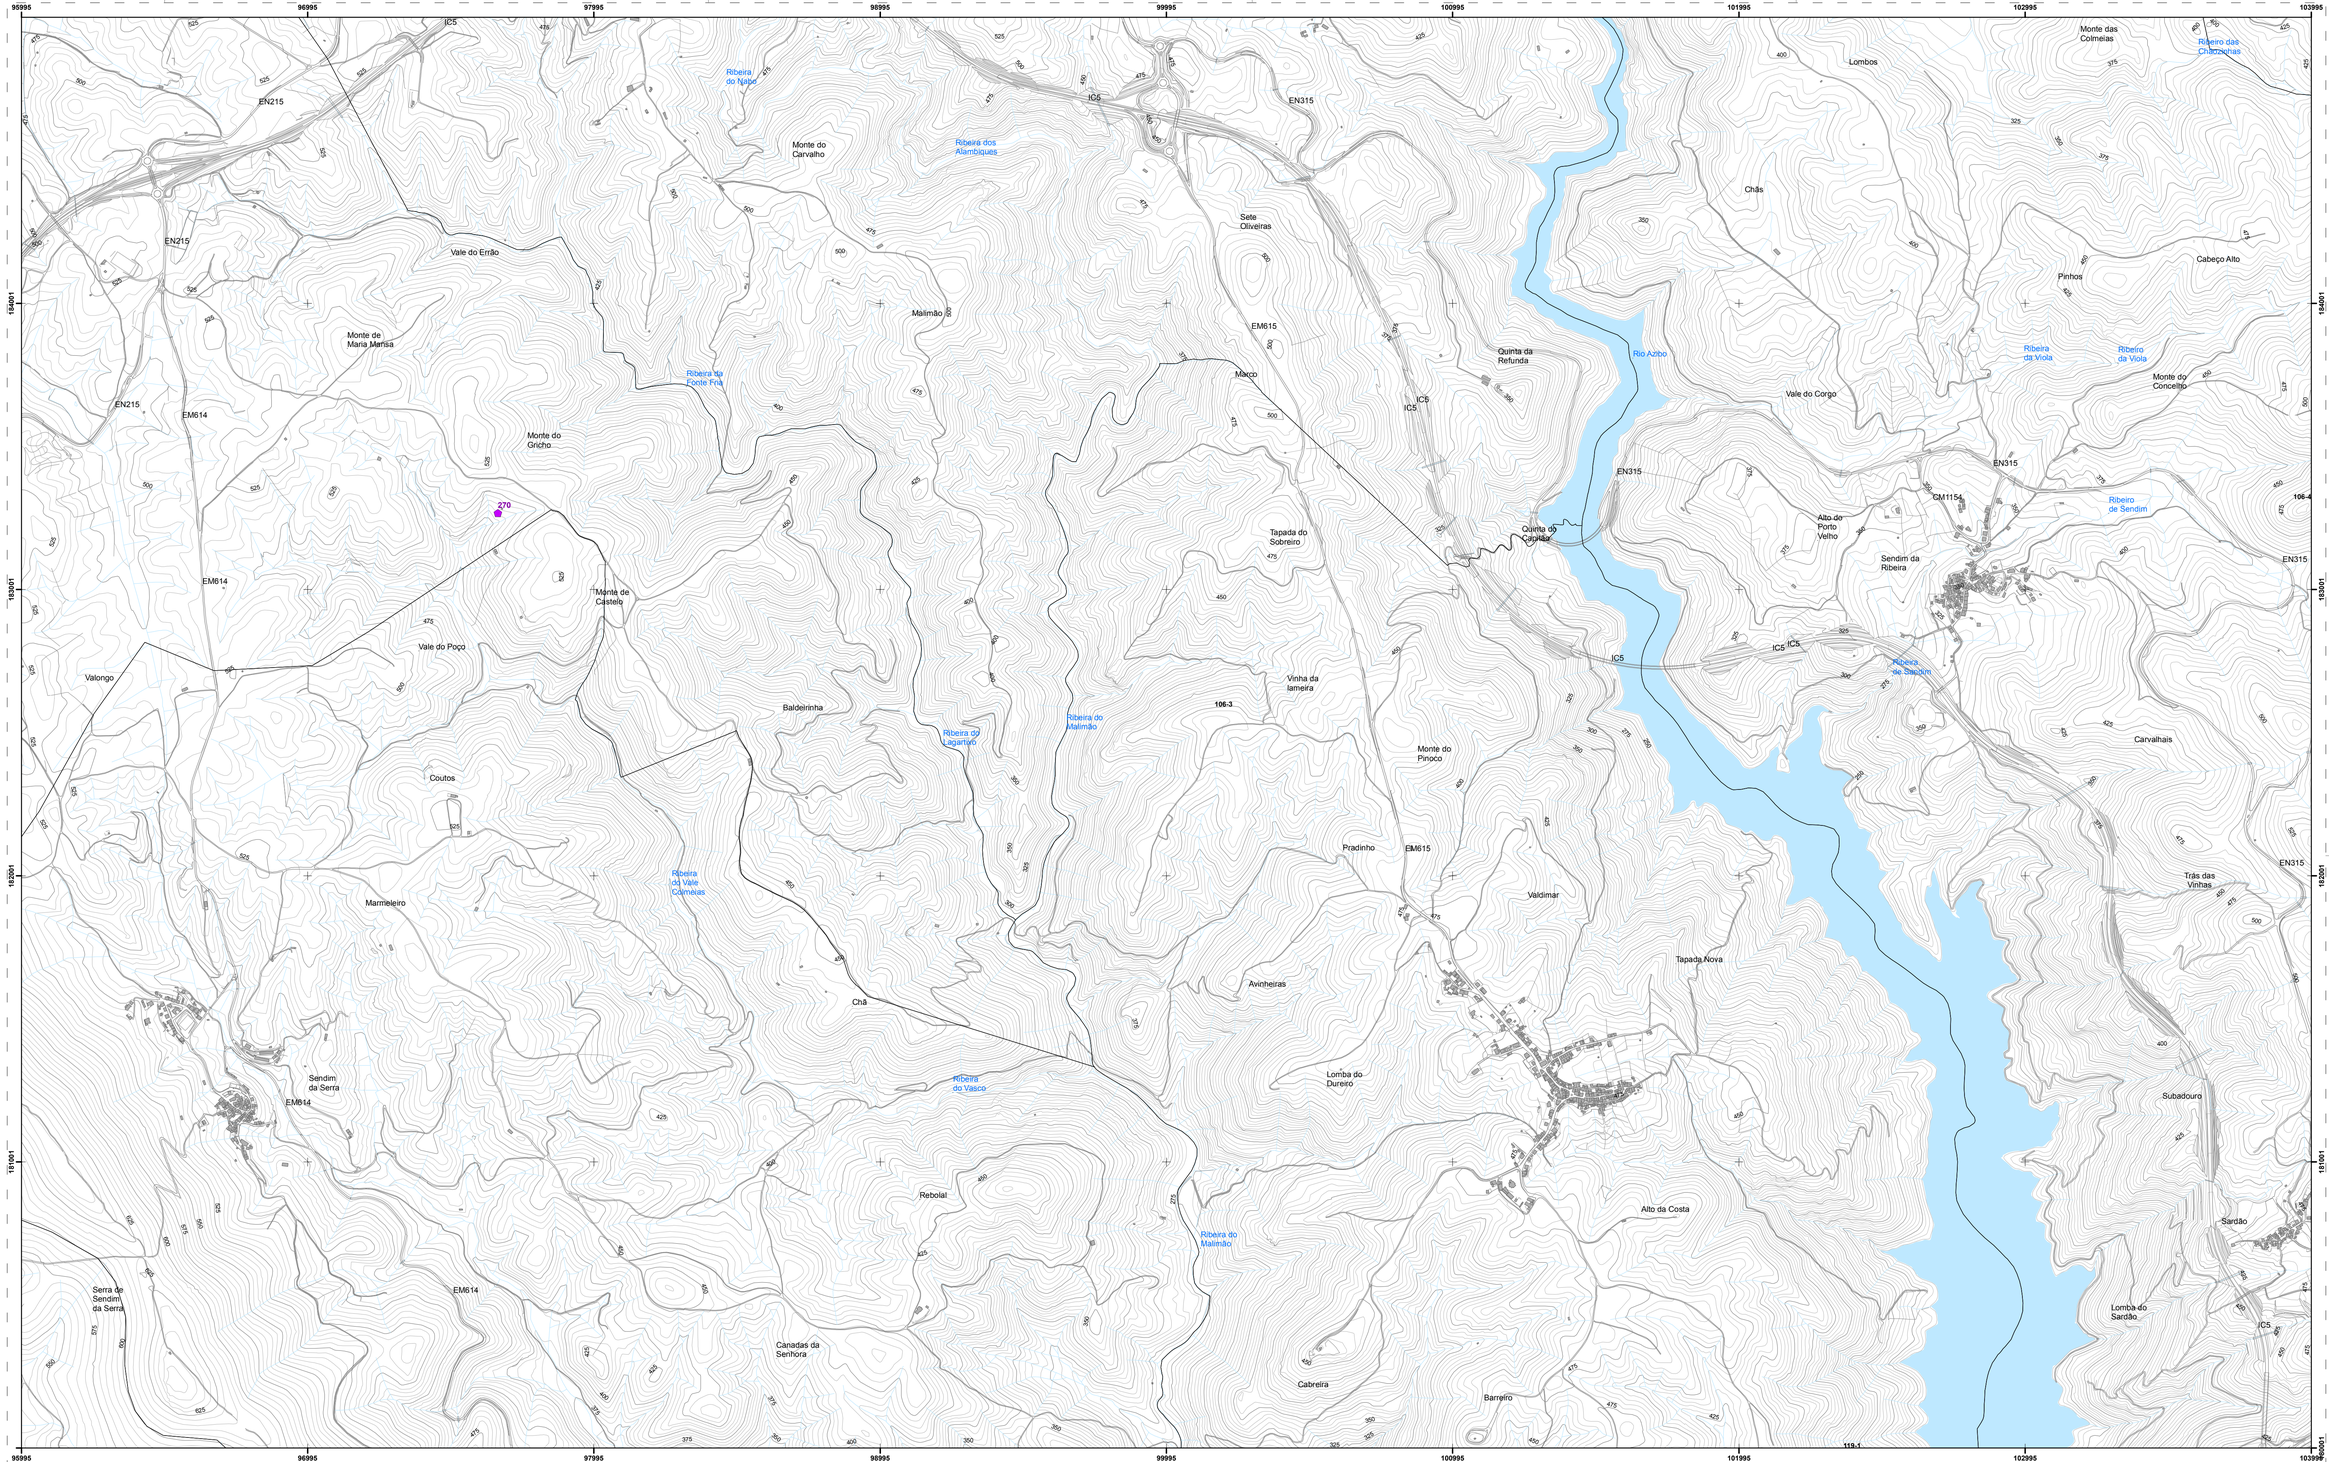

LEGENDA

Base cartográfica

- Limites Administrativos do Concelho de Alfândega da Fé (CAOP 2019)
- Limite de Freguesia (CAOP 2019)
- Concelhos vizinhos (CAOP 2019)
- Planimetria
- Edificado
- Albufeiras
- Hidrografia
- Curvas de nível mestras
- Curvas de nível secundária

Outros elementos patrimoniais

251 - Fonte da Laje	261 - Cruzeiro 2
252 - Fonte do Prado	262 - Cruzeiro
253 - Fonte de S. João	263 - Cruzeiro 1
254 - Fonte de S. Roque	264 - Cruzeiro 2
255 - CR-AF-1	265 - Forno de Cal (Gebelim)
256 - CR-VV-1	266 - Forno de Cal (Casa Meneses Cordeiro)
257 - CZ-CO-1	267 - Forno da telha da ribeira da Vilariça
258 - Cruzeiro 2	268 - Forno da telha
259 - Cruzeiro	269 - Forno de secar figos
260 - Cruzeiro 1	270 - Forno de secar figos

IDENTIFICAÇÃO DA CARTOGRAFIA DE REFERÊNCIA
Entidade Proprietária: AMTQT
Entidade Produtora: Infoportugal, Sistemas de Informação e Conteúdos, S.A
Entidade responsável pela homologação: Direção-Geral do Território
Data de produção: 17/11/2020
Data de Homologação: 05-07-2022
Número de Homologação: 5064
Série Cartográfica Nacional: 1:10 000
Sistema de Referência e Datum: PT-TM06/ETRS89
Projeção Cartográfica: Transversa de Mercator
Exatidão Posicional Planimétrica: 1,50m
Exatidão Posicional Altimétrica: 1,70m
Exatidão Temática: Melhor ou igual a 95%
Precisão Posicional Nominal da Saída Gráfica: 2,55

	078-3	BAGEDO DE CIMA-PIÃES
091-2	092-1	092-2
MEIXEDO 091-4	092-3	092-4
VILA FLOR 105-2	106-1	106-2
105-4	106-3	106-4
118-2	119-1	119-2
VILA FRANCA DE NOGOREDO		BRUNHEDO DE MONCORVO

1:10 000

Sistema de Referência e Datum: PT-TM06/ETRS89
Projeção Cartográfica: Transversa de Mercator

MUNICÍPIO DE ALFÂNDEGA DA FÉ

2ª Revisão do Plano Diretor Municipal

Planta de Património Cultural

Outros elementos patrimoniais

VOL. IV

DESENHO P - 3 | FOLHA 106-3

DEZEMBRO DE 2024

PLANUM
Assessoria e Projectos, Lda

1:192.168.0.6\03_projeto\01_PDM\01\040101_Alfandega_Fe