Selado por: Planum, Assessorias E Projectos, Lda

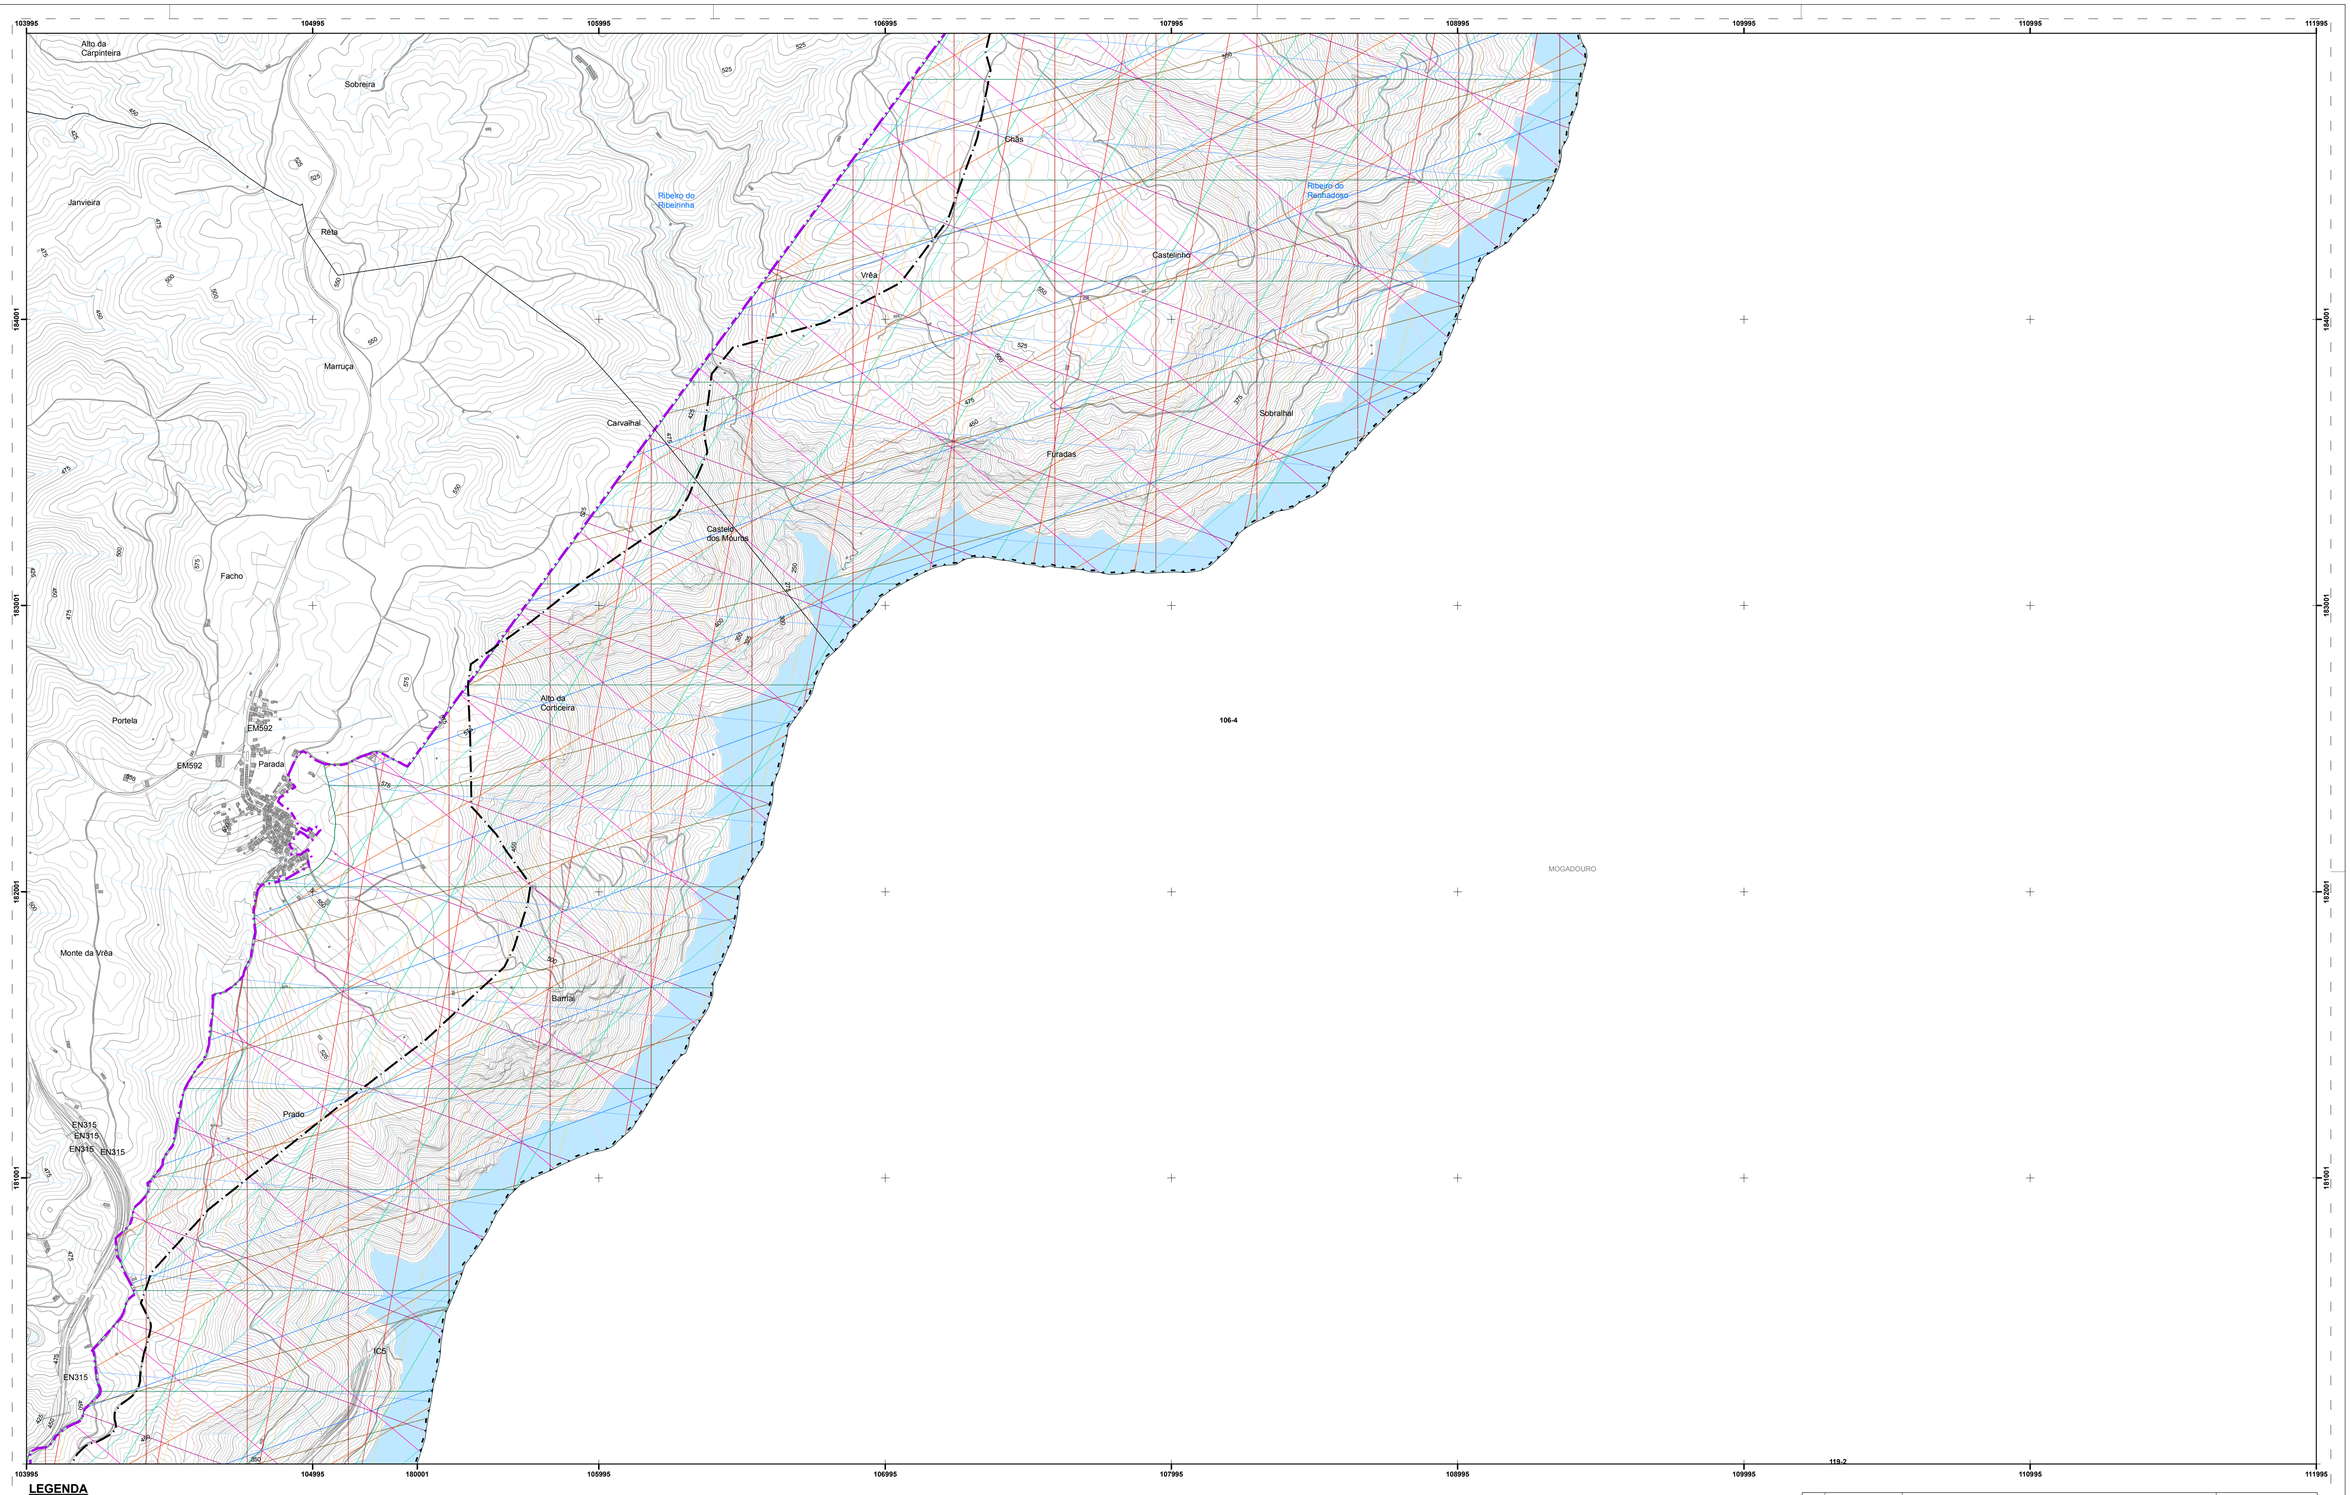


## LEGENDA

**Base cartográfica**

- Limites Administrativos do Concelho de Alfândega da Fé (CAOP 2019)
- Limite de Freguesia (CAOP 2019)
- Concelhos vizinhos (CAOP 2019)
- Planimetria
- Edificado
- Albufeiras
- Hidrografia
- Curvas de nível mestras
- Curvas de nível secundária

**Rede Natura 2000**

- Limite da ZEC Rios Sabor e Maçãs (PTCON0021)
- Limite da ZPE Rios Sabor e Maçãs (PTZPE0037)

**Espécies de aves**

- *Aquila chrysaetos*
- *Bubo bubo*
- *Calandrella brachydactyla*
- *Ciconia nigra*
- *Circaetus gallicus*
- *Circus pygargus*
- *Galerida theklae*
- *Gyps fulvus*
- *Hieraaetus fasciatus*
- *Lullula arborea*
- *Milvus migrans*
- *Neophron percnopterus*
- *Oenanthe leucura*
- *Passeriformes migradores canieais e galerias ripicolas*
- *Passeriformes migradores de matos e bosques*

IDENTIFICAÇÃO DA CARTOGRAFIA DE REFERÊNCIA
Entidade Proprietária: AMTQT
Entidade Produtora: Infoportugal, Sistemas de Informação e Conteúdos, S.A
Entidade responsável pela homologação: Direção-Geral do Território
Data de produção: 17/11/2020
Data de Homologação: 05-07-2022
Número de Homologação: 5064
Série Cartográfica Nacional: 1:10 000
Sistema de Referência e Datum: PT-TM06/ETRS89
Projeção Cartográfica: Transversa de Mercator
Exatidão Posicional Planimétrica: 1,50m
Exatidão Posicional Altimétrica: 1,70m
Exatidão Temática: Melhor ou igual a 95%
Precisão Posicional Nominal da Saída Gráfica: 2,55

| | | |
|---|---|---|
| | 078-3 (MACEDO DE CAVALEIROS) | |
| 091-2 | 092-1 | 092-2 |
| 091-4 | 092-3 | 092-4 |
| 105-2 | 106-1 | 106-2 |
| 105-4 | 106-3 | 106-4 |
| 118-2 | 119-1 | 119-2 |

(MIRANDA DO DOURO; VILA FLOR; MOGADOURO; ALFÂNDEGA DA FÉ)

1:10 000

Sistema de Referência e Datum: PT-TM06/ETRS89
Projeção Cartográfica: Transversa de Mercator

# MUNICÍPIO DE ALFÂNDEGA DA FÉ

2ª Revisão do Plano Diretor Municipal

## Planta de Valores Naturais

Espécies de aves do PSRN 2000

VOL. IV

| DESENHO | FOLHA |
|---|---|
| P - 4 | 106-4 |

DEZEMBRO DE 2024

PLANUM
Assessorias e Projetos, Lda.

I:\192.168.0.6\03_projetos\01_PDM\011040101_Alfandega_Fe