


Legenda do Piso 0

- Fração O - Loja 26 - (226,44m²)
- Fração N - Loja 27 - (31,66m²)
- Fração M - Loja 28 - (31,66m²)
- Fração L - Loja 29 - (64,13m²)
- Fração K - Loja 30 - (32,09m²)
- Fração J - Loja 31 - (176,50m²)
- Fração I - Loja 32 - (66,67m²)
- Fração H - Loja 33 - (41,47m²)
- Fração G - Loja 34 - (41,47m²)
- Fração F - Loja 35 - (43,05m²)
- Fração E - Loja 36 - (42,00m²)
- Fração D - Loja 37 - (42,00m²)
- Fração C - Loja 38 - (42,00m²)
- Fração B - Loja 39 - (41,99m²)
- Fração A - Loja 40 - (44,62m²)
- Zona Comum de acesso a Fração J - "41" - (727,49m²)
- 42 - (273,43m²) - Garagem Z/ Zona Comum
- Fração P - Zona para "Garagem" - "43" - (23,28m²)
- Fração Q - Zona para "Garagem" - "44" - (24,12m²)
- Fração R - Zona para "Garagem" - "45" - (26,17m²)
- Fração S - Zona para "Garagem" - "46" - (38,09m²)

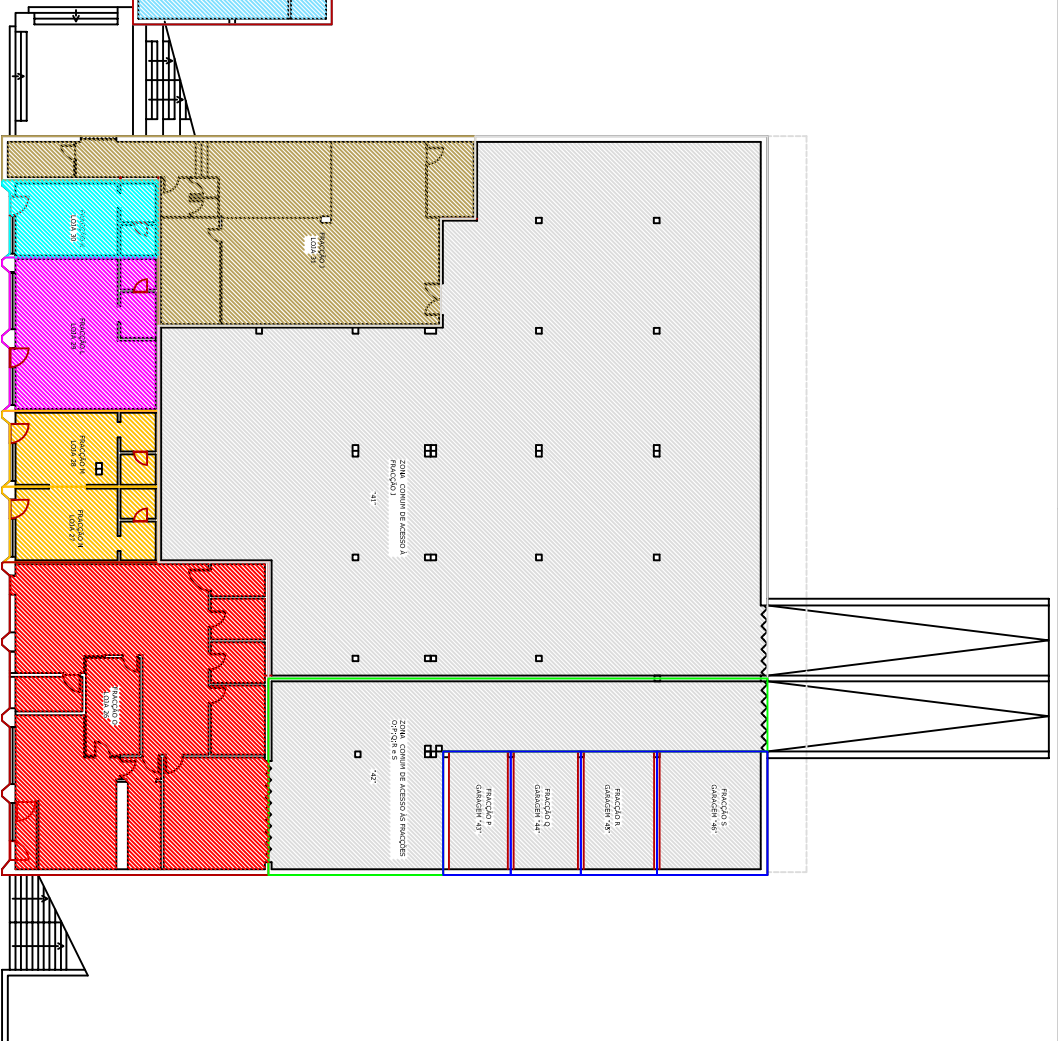

DIVISÃO DE URBANISMO		Município de Alfândega da Fé		Município de ALFÂNDEGA DA FÉ	
Cidade de Alfândega da Fe		Município de Alfândega da Fé		Município de ALFÂNDEGA DA FÉ	
S.P. - R.U.		Propriedade		F02	
Propriedade		Propriedade horizontal do Mercado Municipal		Data: 2013	
Distribuição de lotes em "Z"		PAINTA GERAL - 1950 0		Município de ALFÂNDEGA DA FÉ	
Escala: 1:200		Data: 2013		Município de ALFÂNDEGA DA FÉ	

