


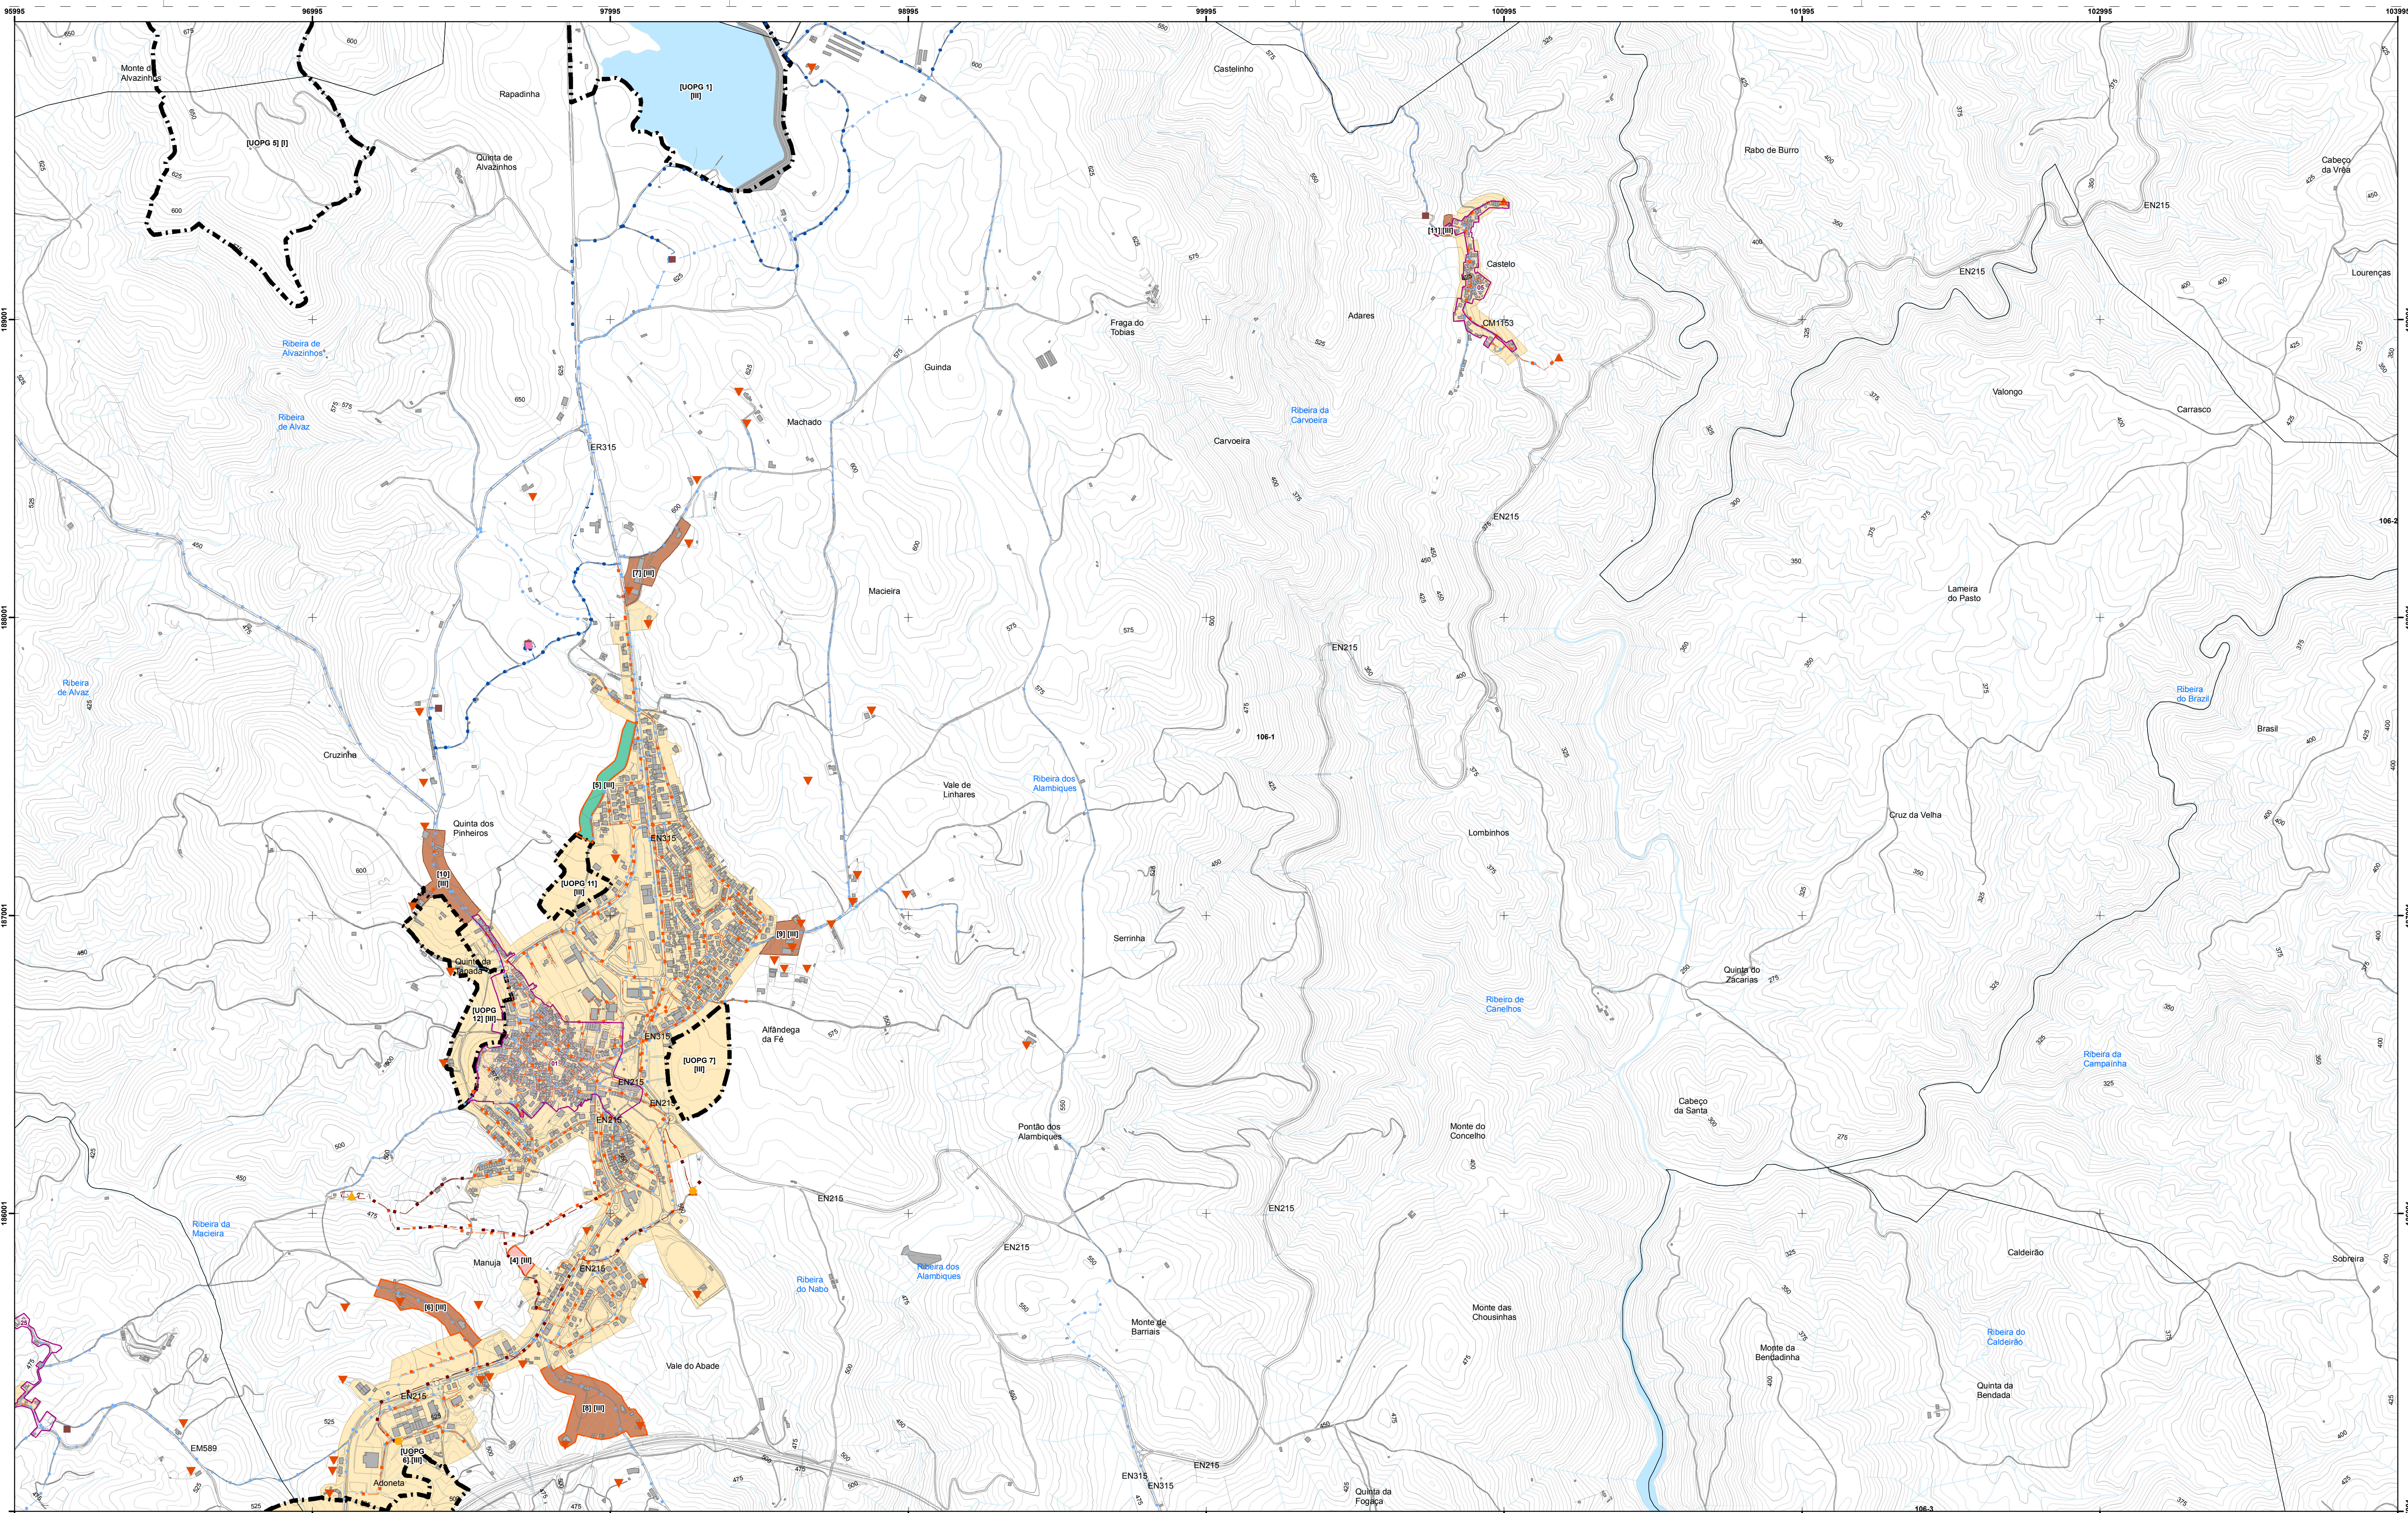

LEGENDA

Base cartográfica

- Limites Administrativos do Concelho de Alfândega da Fé (CAOP 2019)
- Limite de Freguesia (CAOP 2019)
- Concelhos vizinhos (CAOP 2019)
- Planimetria
- Edificado
- Hidrografia
- Curvas de nível mestras
- Curvas de nível secundária

Infraestruturas de abastecimento de água

Sistema em baixa

- Rede de abastecimento de água
- Adutora
- Captação de água subterrânea
- Reservatório de água

Sistema em alta

- Adutora
- Captação de água superficial
- Reservatório

Infraestruturas de saneamento

Sistema em baixa

- Rede de saneamento
- ETAR
- Fossa séptica

Sistema em alta

- Rede de saneamento
- ETAR

Estação de tratamento de água

- Estação elevatória

Estação elevatória

- Estação elevatória

Solo Urbano

- Áreas a Consolidar com Prazo Associado

Programação não sistemática

Polígonos de solo urbano com infraestrutura programada:

- Rede de Abastecimento de Água [ID] [prazo]
- Rede de Saneamento [ID] [prazo]
- Rede de Saneamento e Rede de Abastecimento de Água [ID] [prazo]

Programação sistemática

Unidades Operativas de Planeamento e Gestão [ID] [prazo]

UOPG 1 Área de Recreio e Lazer da Estevilha, Sambaide / Alfândega da Fé [III]

UOPG 2 Área de Recreio e Lazer do Salgueiro, Vilareiros [III]

UOPG 3 Área de Recreio e Lazer do Santo António da Barca, Cerejas [II]

UOPG 4 Área de Recreio e Lazer da Quinta do Corço, Cerejas [III]

UOPG 5 Área de Recreio e Lazer de Alvazinhos, Alfândega da Fé [I]

UOPG 6 Área Industrial e Empresarial, Alfândega da Fé [II]

UOPG 7 Área de Urbanização da Quinta Nova, Alfândega da Fé [III]

UOPG 8 Área de Urbanização, Píodes [III]

UOPG 9 Área de Urbanização, Vilachão [III]

UOPG 10 Área de Urbanização, Legitim [III]

UOPG 11 Área de Urbanização 1, Alfândega da Fé [III]

UOPG 12 Área de Urbanização 2, Alfândega da Fé [III]

UOPG 13 Área de Turismo do "Hotel Santa Alfândega da Fé", Sambaide [II]

01 - ARU Zona Histórica de Alfândega da Fé

02 - ARU Píodes

03 - ARU Agrobom

04 - ARU Cabreira

05 - ARU Castelo

06 - ARU Colmeais

07 - ARU Covetes

08 - ARU Eucúlia

09 - ARU Felgueiras

10 - ARU Fernandosa

11 - ARU Gelbelim

12 - ARU Gouveia

13 - ARU Legitim

14 - ARU Paraisa

15 - ARU Pombal

16 - ARU Saldanha

17 - ARU Sambaide

18 - ARU Santa Justa

19 - ARU Sardo

20 - ARU Sendim da Serra

21 - ARU Sendim da Ribeira

22 - ARU Soeira

23 - ARU Vale Pereira

24 - ARU Vales

25 - ARU Valverde

26 - ARU Vila Nova

27 - ARU Vila Nova

28 - ARU Vilar Chão

29 - ARU Vilareiros

30 - ARU Vilares da Viarça

31 - ARU Cerejas

Área de Reabilitação Urbana

- Área de Reabilitação Urbana

Prazo de execução associado às áreas programadas:

[I] 2023 - 2029

[II] 2027 - 2029

[III] 2030 - 2034

IDENTIFICAÇÃO DA CARTOGRAFIA DE REFERÊNCIA

Entidade Proponente: PLANUM

Entidade Produtora: Infoportugal, Sistemas de Informação e Contêidos, S.A

Entidade responsável pela homologação: Direção-Geral do Território

Data de produção: 17/10/2022

Data de Homologação: 09-07-2022

Número de Homologação: 5564

Série Cartográfica Nacional: 1:10 000

Sistema de Referência e Datum: PT-TM60182RS89

Projeção Cartográfica: Transversa de Mercator

Exatidão Posicional Planimétrica: 1,50m

Exatidão Posicional Altimétrica: 1,70m

Exatidão Temática: Melhor ou igual a 95%

Precisão Posicional Nominal da Saída Gráfica: 2,55

MUNICÍPIO DE ALFÂNDEGA DA FÉ

2ª Revisão do Plano Diretor Municipal

PLANTA DE ORDENAMENTO III

Programação e Execução

VOL. I

P-2.3 106-1

DEZEMBRO DE 2024